

# Theatiner\_Konferenz- und Meetingraum

Fläche: 51 m<sup>2</sup>, Höhe: 4,60 m

## Bestuhlungsvarianten Maximal zulässige Personenzahl

· Konferenz:	14
· Kino:	20
· parlamentarisch:	15


## Technische Ausstattung

- NEC-Beamer, 4.200 ANSI-Lumen
- Frontbeschallung/Deckenbeschallung
- CD/DVD-Player
- S-VHS Stereo-Videorecorder
- UKW-Stereo-Tuner
- Touchpanel zur Steuerung
- 1x Sabine-Handheld Microphone
- 1x Sabine-Beltpack Transmitter
- 1x Laptop-Anschluss im Bodentank, VGA + Audio
- 1x Laptop-Anschluss im Bodentank Redner, VGA + Audio
- Auf Wunsch können Overhead-Projektor, Flipchart und Metaplan-Wand gestellt werden

## Verdunklung


vorhanden

## Bestuhlung\_Varianten 1-3

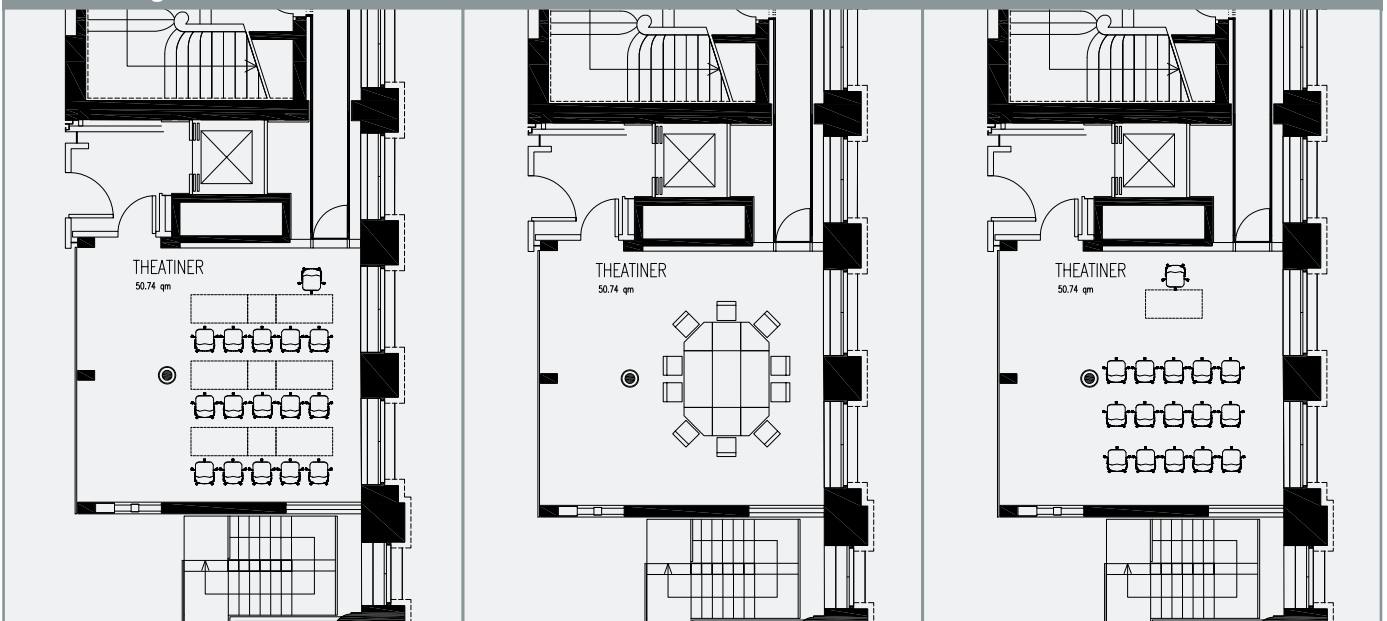


## Besonderheiten

Der Zugang zum Raum „Theatiner“ erfolgt über einen Vorraum. Die Glaswand zum Kleinen Atrium hin ist fest installiert und verfügt über einen optionalen Sicht- und Blendschutz.

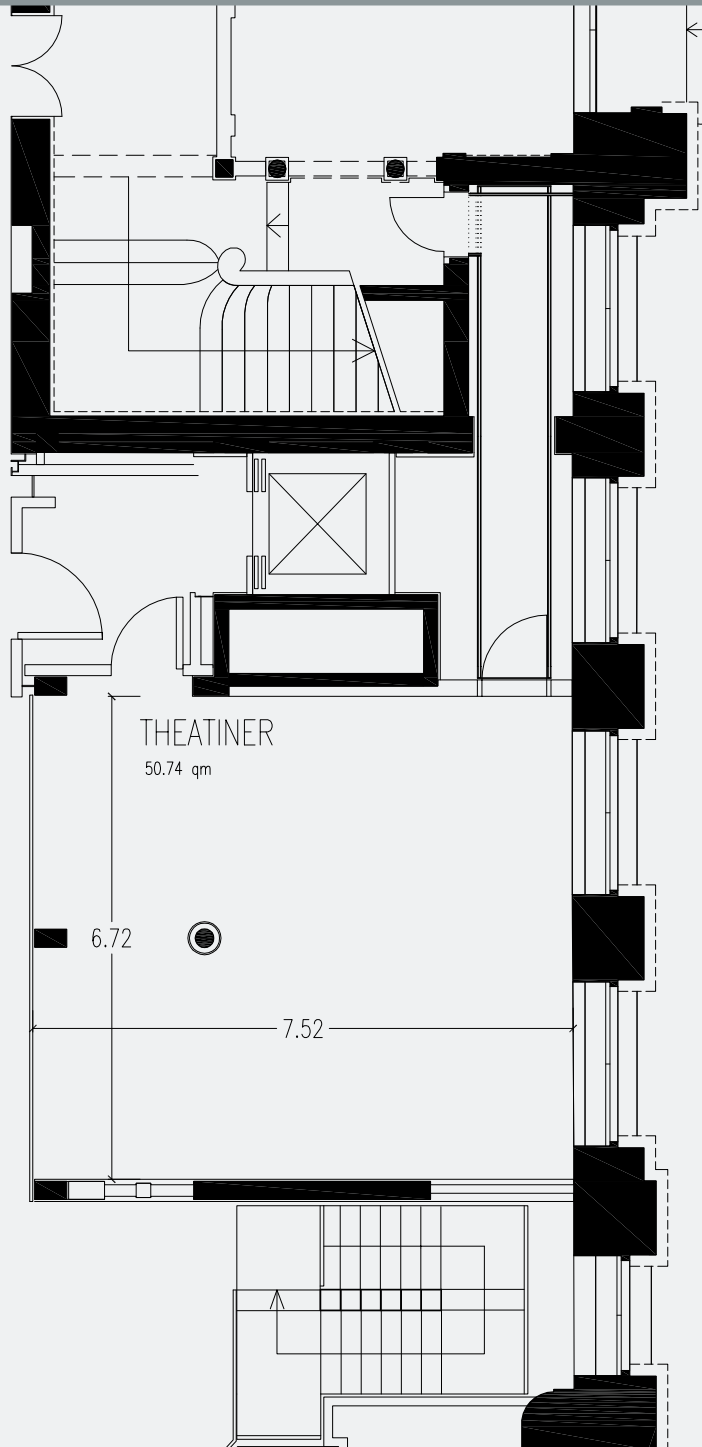

Salvatorstraße

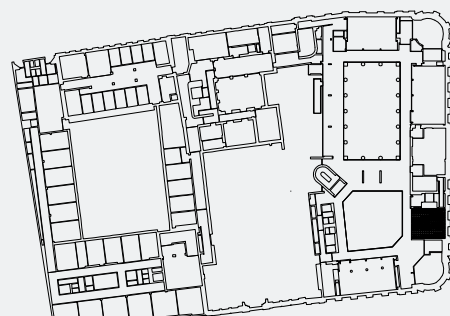

Kardinal-Faulhaber-Straße

Prannerstraße